


## ANEXO V

### Distribuição dos Lugares a Sortear na Planta do Piso 3 do Mercado do Bolhão

A distribuição infra é ilustrativa e não está colocada à escala real, pelo que permite apenas compreender a sequência dos lugares previstos:

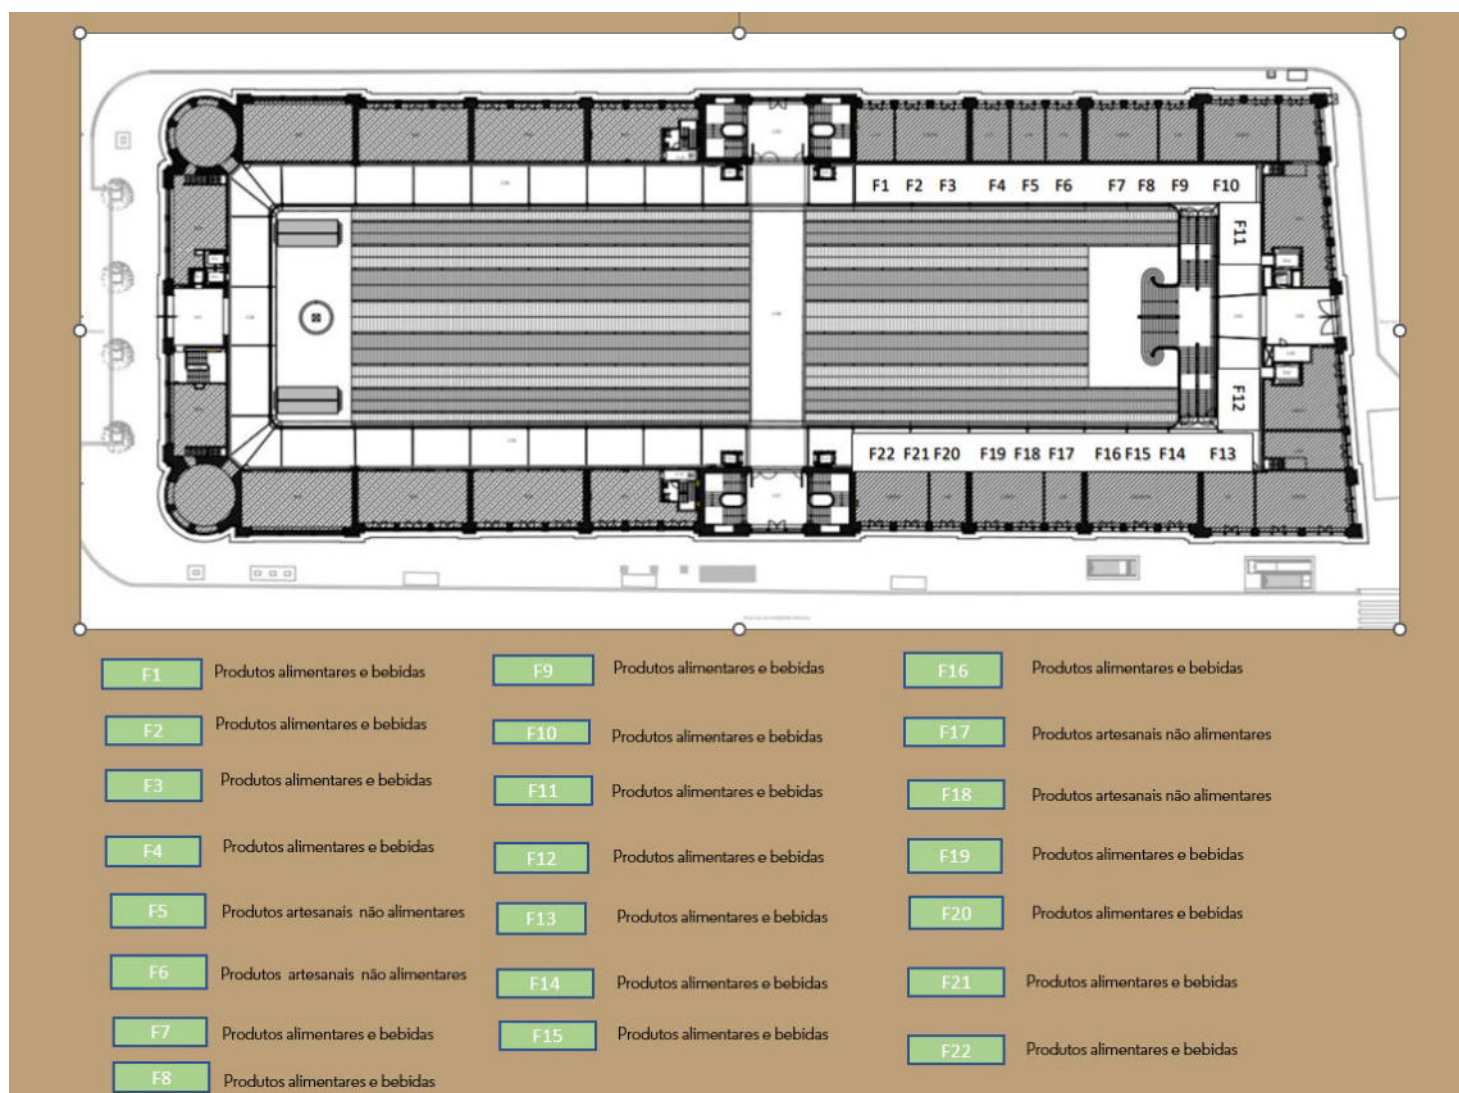

1 Cf 9.5 A Entidade Gestora, por razões de organização e segurança, pode alterar a distribuição dos espaços atribuídos ao nível da numeração e localização dos lugares, para melhor funcionamento da Feira.