EQUIPAMENTO

TERRADO	3.01.02	banca neutra c/ pio	-			
	3.01.03	banca neutra s/ pio	1 un.			
	3.01.04	banca neutra	rebatível 1300	2 un.	rebatível 1800	c/ frio inferior 1300
			inox 304	x	inox 316	
EQUIPAMENTO TÉCNICO		balança	suspensa	1 un.	de pousar	-

ARQUITECTURA

ACABAMENTOS	pavimento	microbetonilha antiderrapante (cor cinza)
	paredes	n.a.
	tecto	chapa zinco microperfurada
	outros	tela enrolável motorizada (microperfurada)

HIDRÁULICA

CONTADOR	pré-instalação	x	a executar pelo comerciante	não aplicável	
REDE ABASTECIMENTO	existente	x	a executar pelo comerciante	não aplicável	
REDE ESGOTO	existente	x	a executar pelo comerciante	não aplicável	
ÁGUA QUENTE	não x	sim	termoacumulador 80l	esquentador eléctrico instantâneo	

ELECTRICIDADE

POTÊNCIA MÁXIMA A CONTRATAR	3,45 kVA	x	6,9 kVA	20,7 kVA	41,4 kVA	a definir pelo comerciante
	monofásico	x		trifásico		a definir pelo comerciante
INSTALAÇÃO	existente	x	a executar pelo comerciante			
ILUMINAÇÃO	existente	x	a executar pelo comerciante			

TELECOMUNICAÇÕES

LIGAÇÃO AUTÓNOMA	sim		não	x
LIGAÇÃO WI-FI MB	sim	x	não	

ÁREA BANCA	5,8 m²	

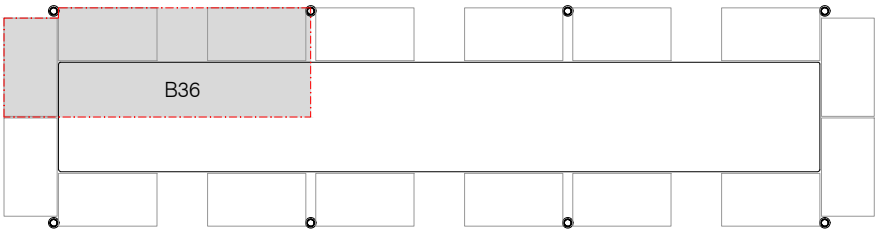

ILHA TIPO 4

NOTAS GERAIS:

TODAS AS MEDIDAS, COTAS E LIGAÇÕES INFRAESTRUTURAS INDICADAS SÃO APENAS PARA REFERÊNCIA E DEVERÃO SER CONFIRMADAS EM OBRA.

O LAYOUT DE MOBILIÁRIO/EQUIPAMENTO É MERAMENTE INDICATIVO, DEVENDO SER CONFIRMADO EM OBRA.

CÂMARA MUNICIPAL DO PORTO

PROJECTO DE RESTAURO E MODERNIZAÇÃO DO MERCADO DO BOLHÃO

FICHAS TÉCNICAS E DESENHOS DE APOIO | ESCALA sem escala

DESCRIÇÃO Banca 36

DATA Agosto 2020 | REF.ª F.B36

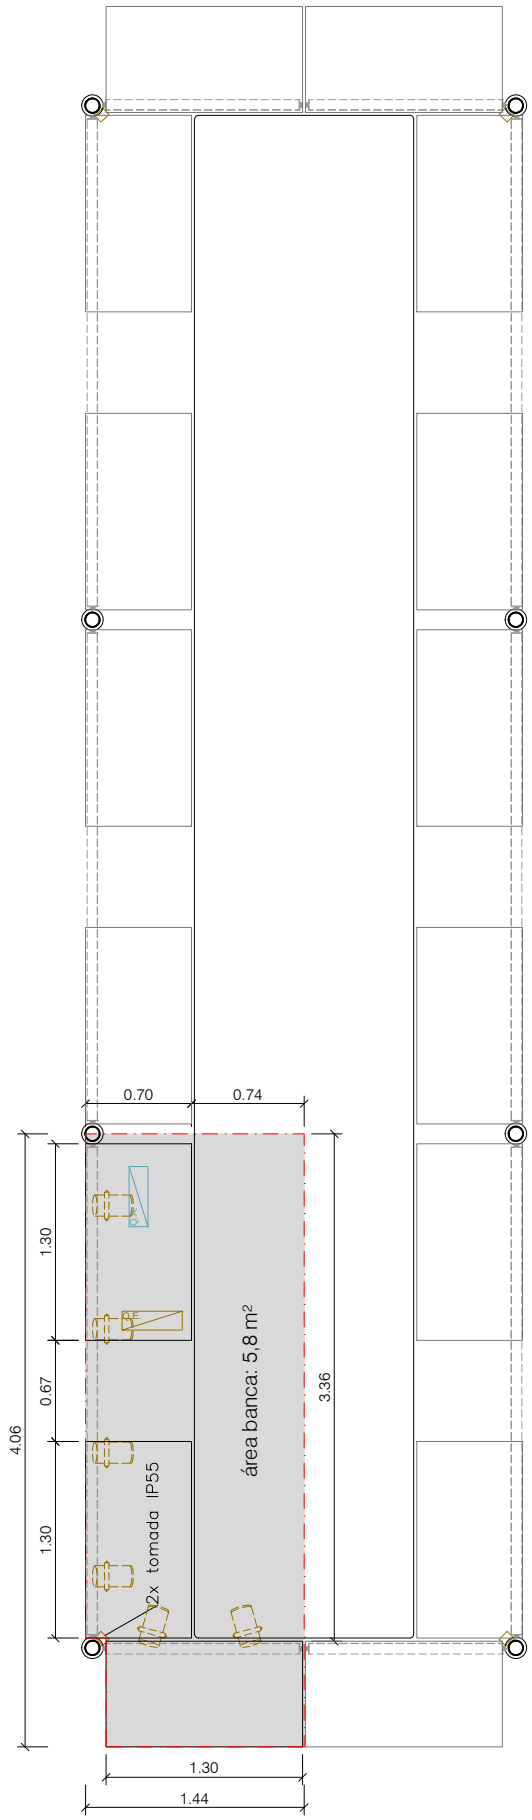

PLANTA

INFRAESTRUTURAS
(instalação ou pré-instalação, de acordo com informação constante da ficha de espaço. localização aproximada)

- quadro eléctrico
- ATI (telecomunicações)
- contador água

NOTAS GERAIS:
TODAS AS MEDIDAS, COTAS E LIGAÇÕES INFRAESTRUTURAIS INDICADAS SÃO APENAS PARA REFERÊNCIA E DEVERÃO SER CONFIRMADAS EM OBRA.
O LAYOUT DE MOBILIÁRIO/EQUIPAMENTO É MERAMENTE INDICATIVO, DEVENDO SER CONFIRMADO EM OBRA.

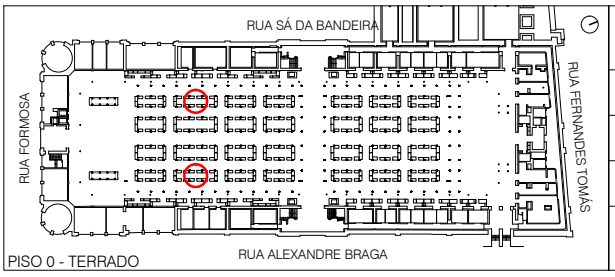

CÂMARA MUNICIPAL DO PORTO

PROJECTO DE RESTAURO E MODERNIZAÇÃO DO MERCADO DO BOLHÃO

FICHAS TÉCNICAS E DESENHOS DE APOIO | ESCALA 1:50

DESCRIÇÃO Ilha tipo 4 – secção a

DATA Agosto 2020 | REF.ª D.B.I4.1a

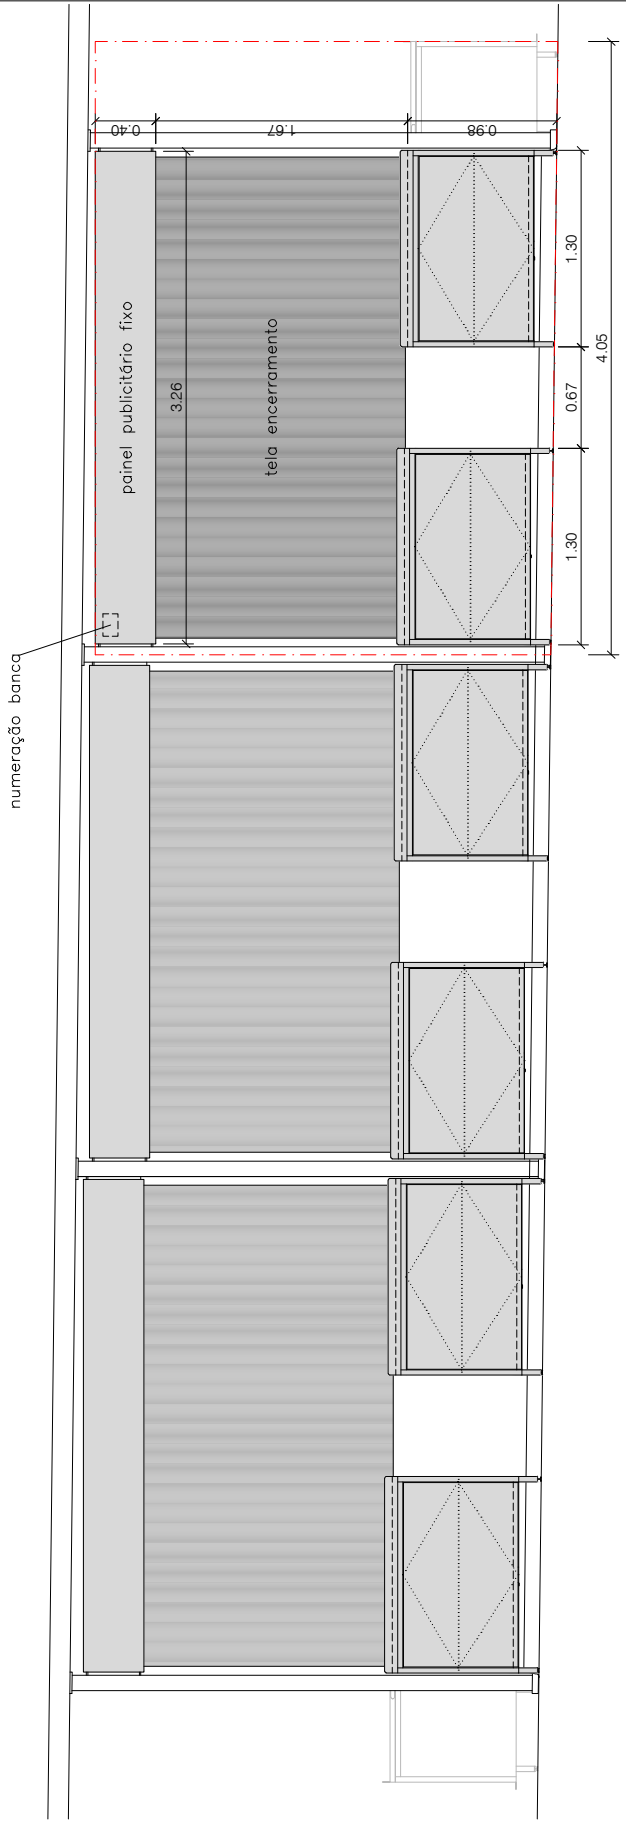

CORTE LONGITUDINAL

NOTAS GERAIS:

TODAS AS MEDIDAS, COTAS E LIGAÇÕES INFRAESTRUTURAIS INDICADAS SÃO APENAS PARA REFERÊNCIA E DEVERÃO SER CONFIRMADAS EM OBRA.

O LAYOUT DE MOBILIÁRIO/EQUIPAMENTO É MERAMENTE INDICATIVO, DEVENDO SER CONFIRMADO EM OBRA.

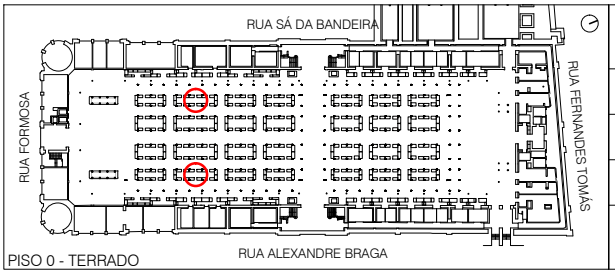

CÂMARA MUNICIPAL DO PORTO

PROJECTO DE RESTAURO E MODERNIZAÇÃO DO MERCADO DO BOLHÃO

FICHAS TÉCNICAS E DESENHOS DE APOIO | ESCALA 1:50

DESCRIÇÃO Ilha tipo 4 – secção a

DATA Agosto 2020 | REF.ª D.B.I4.2a

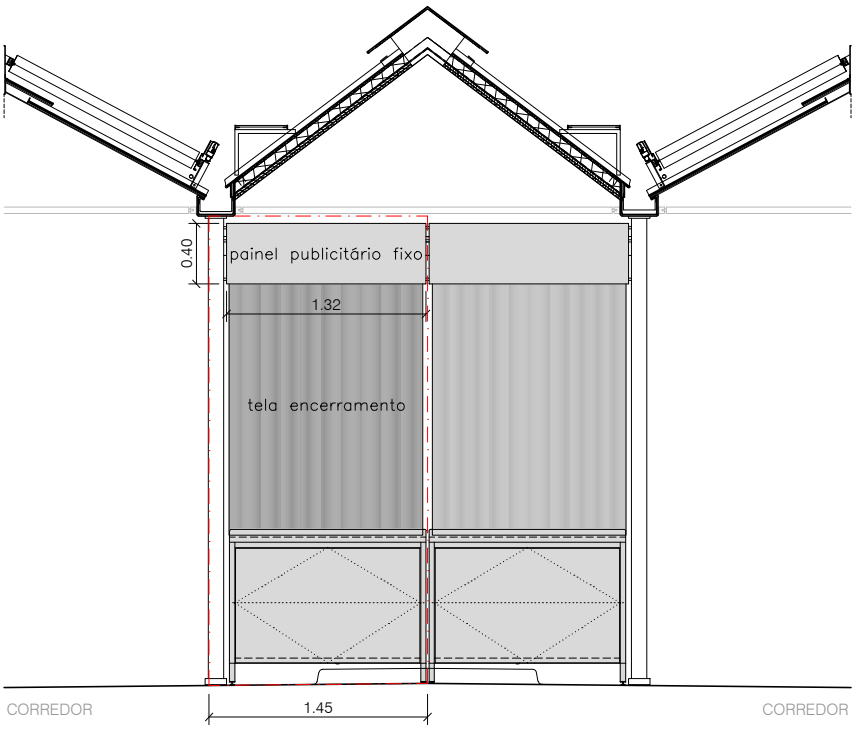

ALÇADO CORREDOR TRANSVERSAL

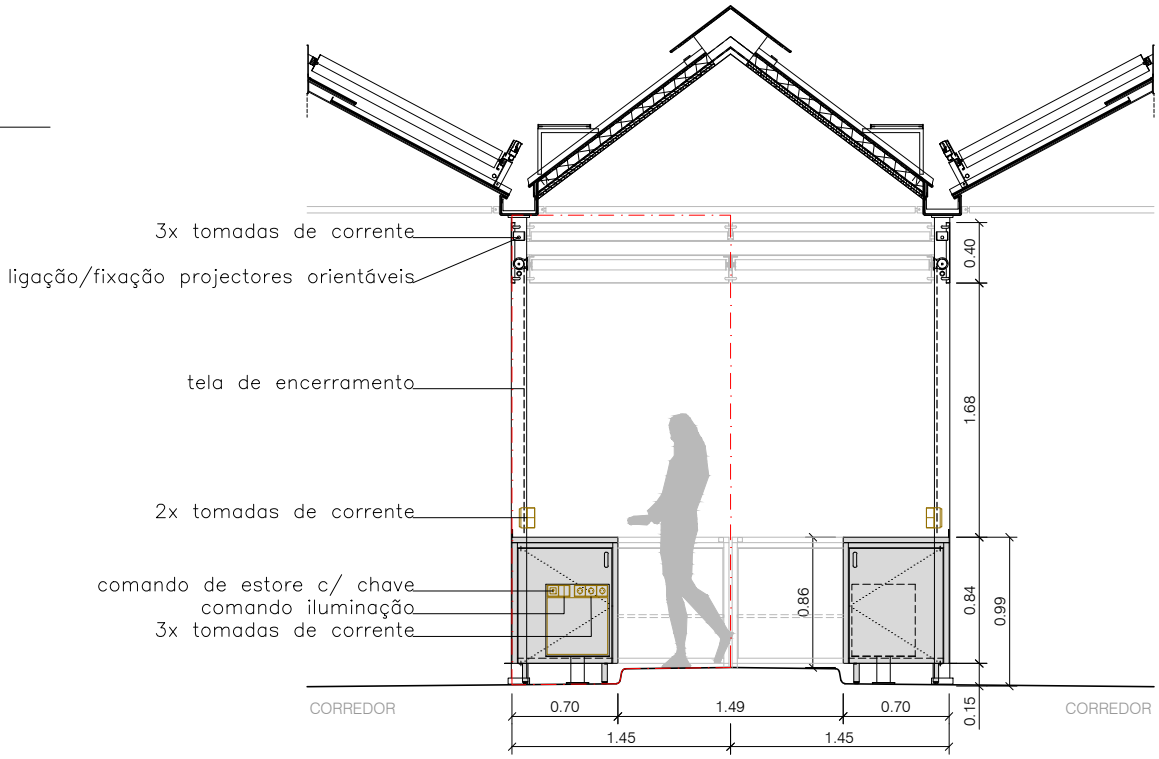

CORTE TRANSVERSAL

NOTAS GERAIS:
TODAS AS MEDIDAS, COTAS E LIGAÇÕES INFRAESTRUTURAIS INDICADAS SÃO APENAS PARA REFERÊNCIA E DEVERÃO SER CONFIRMADAS EM OBRA.
O LAYOUT DE MOBILIÁRIO/EQUIPAMENTO É MERAMENTE INDICATIVO, DEVENDO SER CONFIRMADO EM OBRA.

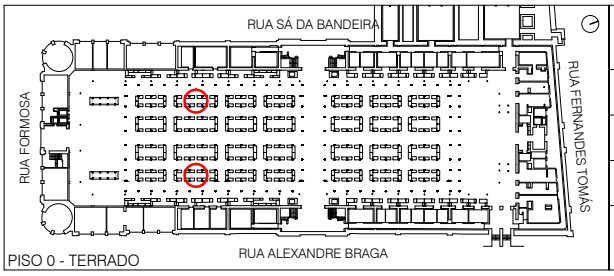

CÂMARA MUNICIPAL DO PORTO	
PROJECTO DE RESTAURO E MODERNIZAÇÃO DO MERCADO DO BOLHÃO	
FICHAS TÉCNICAS E DESENHOS DE APOIO	ESCALA 1:50
DESCRIÇÃO Ilha tipo 4 – secção a	
DATA Agosto 2020	REF.ª D.B.I4.3a

EQUIPAMENTO

TERRADO	3.01.02	banca neutra c/ pio	-		
	3.01.03	banca neutra s/ pio	1 un.		
	3.01.04	banca neutra	rebatível 1300 1 un.	rebatível 1800	c/ frio inferior 1300
			inox 304 x	inox 316	

ARQUITECTURA

ACABAMENTOS	pavimento	microbetonilha antiderrapante (cor cinza)
	paredes	n.a.
	tecto	chapa zinco microperfurada
	outros	tela enrolável motorizada (microperfurada)

HIDRÁULICA

CONTADOR	pré-instalação x		a executar pelo comerciante	não aplicável	
REDE ABASTECIMENTO	existente x		a executar pelo comerciante	não aplicável	
REDE ESGOTO	existente x		a executar pelo comerciante	não aplicável	
ÁGUA QUENTE	não x	sim	termoacumulador 80l	esquentador eléctrico instantâneo	

ELECTRICIDADE

POTÊNCIA MÁXIMA A CONTRATAR	3,45 kVA x	6,9 kVA	20,7 kVA	41,4 kVA	a definir pelo comerciante
	monofásico x		trifásico		a definir pelo comerciante
INSTALAÇÃO	existente x	a executar pelo comerciante			
ILUMINAÇÃO	existente x	a executar pelo comerciante			

TELECOMUNICAÇÕES

LIGAÇÃO AUTÓNOMA	sim	não x	
LIGAÇÃO WI-FI MB	sim x	não	

ÁREA BANCA	4,9 m²	

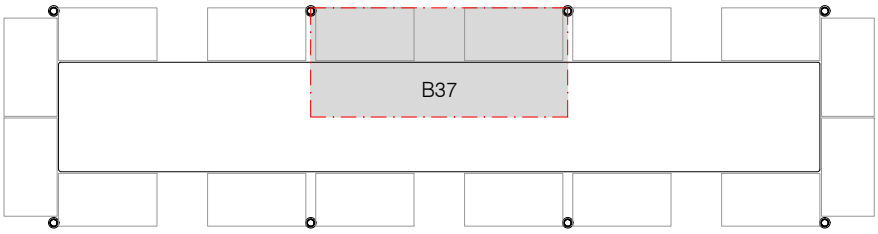

ILHA TIPO 4

NOTAS GERAIS:

TODAS AS MEDIDAS, COTAS E LIGAÇÕES INFRAESTRUTURAS INDICADAS SÃO APENAS PARA REFERÊNCIA E DEVERÃO SER CONFIRMADAS EM OBRA.

O LAYOUT DE MOBILIÁRIO/EQUIPAMENTO É MERAMENTE INDICATIVO, DEVENDO SER CONFIRMADO EM OBRA.

CÂMARA MUNICIPAL DO PORTO

PROJECTO DE RESTAURO E MODERNIZAÇÃO DO MERCADO DO BOLHÃO

FICHAS TÉCNICAS E DESENHOS DE APOIO | ESCALA sem escala

DESCRIÇÃO Banca 37

DATA Agosto 2020 | REF.ª F.B37

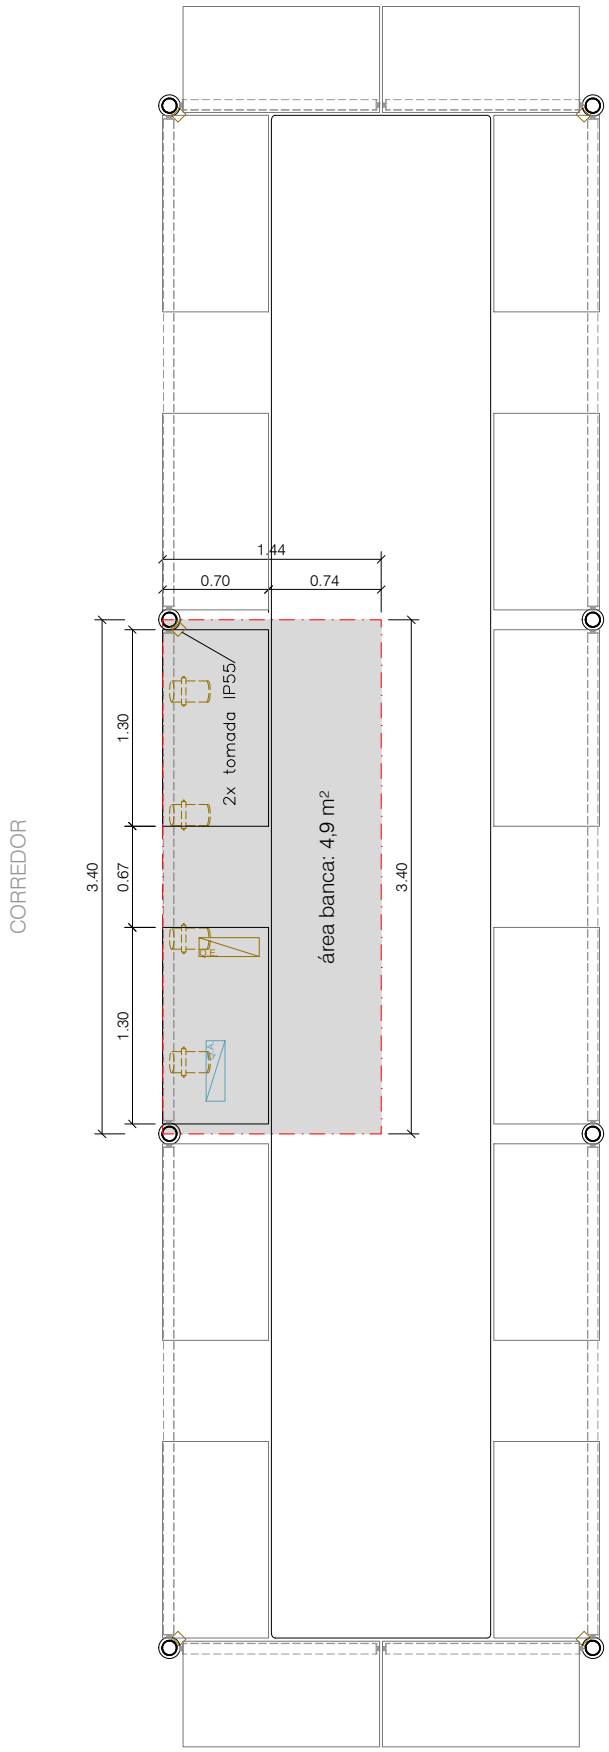

PLANTA

INFRAESTRUTURAS
(instalação ou pré-instalação, de acordo com informação constante da ficha de espaço. localização aproximada)

- quadro eléctrico
- ATI (telecomunicações)
- contador água

NOTAS GERAIS:
TODAS AS MEDIDAS, COTAS E LIGAÇÕES INFRAESTRUTURAIS INDICADAS SÃO APENAS PARA REFERÊNCIA E DEVERÃO SER CONFIRMADAS EM OBRA.
O LAYOUT DE MOBILIÁRIO/EQUIPAMENTO É MERAMENTE INDICATIVO, DEVENDO SER CONFIRMADO EM OBRA.

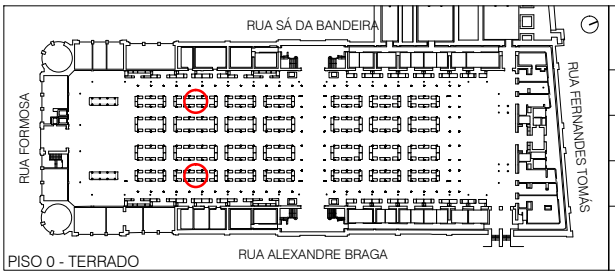

CÂMARA MUNICIPAL DO PORTO

PROJECTO DE RESTAURO E MODERNIZAÇÃO DO MERCADO DO BOLHÃO

FICHAS TÉCNICAS E DESENHOS DE APOIO | ESCALA 1:50

DESCRIÇÃO Ilha tipo 4 – secção B

DATA Agosto 2020 | REF.ª D.B.I4.1b

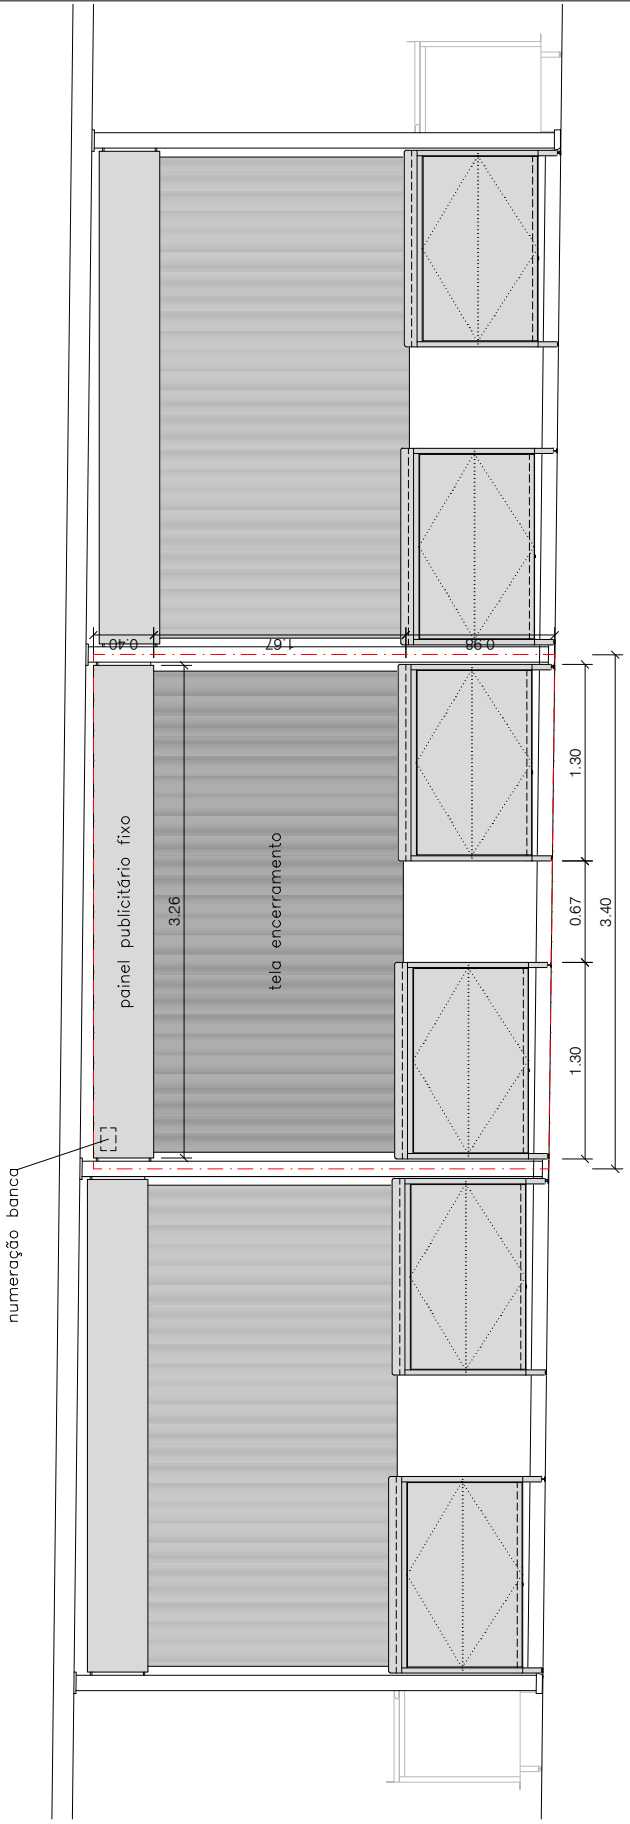

CORTE LONGITUDINAL

NOTAS GERAIS:

TODAS AS MEDIDAS, COTAS E LIGAÇÕES INFRAESTRUTURAIS INDICADAS SÃO APENAS PARA REFERÊNCIA E DEVERÃO SER CONFIRMADAS EM OBRA.

O LAYOUT DE MOBILIÁRIO/EQUIPAMENTO É MERAMENTE INDICATIVO, DEVENDO SER CONFIRMADO EM OBRA.

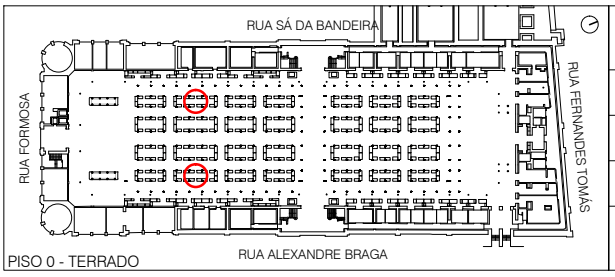

CÂMARA MUNICIPAL DO PORTO

PROJECTO DE RESTAURO E MODERNIZAÇÃO DO MERCADO DO BOLHÃO

FICHAS TÉCNICAS E DESENHOS DE APOIO | ESCALA 1:50

DESCRIÇÃO Ilha tipo 4 – secção B

DATA Agosto 2020 | REF.ª D.B.I4.2b

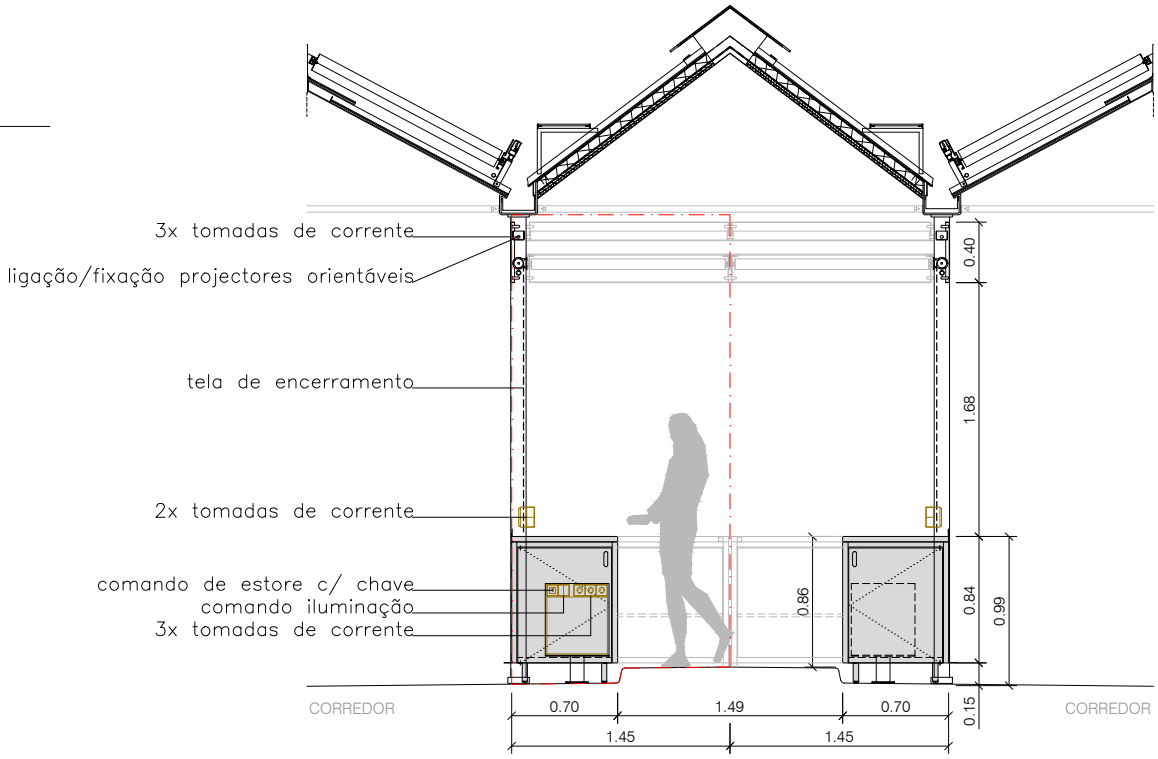

CORTE TRANSVERSAL

NOTAS GERAIS:

TODAS AS MEDIDAS, COTAS E LIGAÇÕES INFRAESTRUTURAIS INDICADAS SÃO APENAS PARA REFERÊNCIA E DEVERÃO SER CONFIRMADAS EM OBRA.

O LAYOUT DE MOBILIÁRIO/EQUIPAMENTO É MERAMENTE INDICATIVO, DEVENDO SER CONFIRMADO EM OBRA.

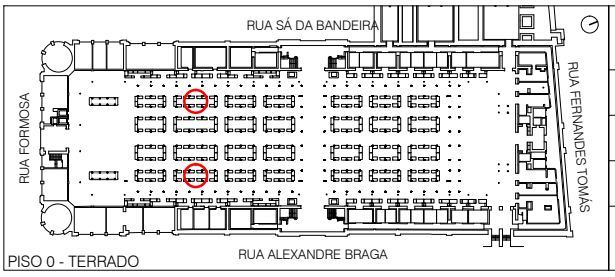

CÂMARA MUNICIPAL DO PORTO	
PROJECTO DE RESTAURO E MODERNIZAÇÃO DO MERCADO DO BOLHÃO	
FICHAS TÉCNICAS E DESENHOS DE APOIO	ESCALA 1:50
DESCRIÇÃO Ilha tipo 4 – secção B	
DATA Agosto 2020	REF.ª D.B.I4.3b

EQUIPAMENTO

TERRADO	3.01.02	banca neutra c/ pio	1 un.			
	3.01.03	banca neutra s/ pio	-			
	3.01.04	banca neutra	rebatível 1300	2 un.	rebatível 1800	c/ frio inferior 1300
			inox 304	x	inox 316	
EQUIPAMENTO TÉCNICO		acessório de exposição	2 degraus	2 un.	3 degraus -	2° nível - / balde -

ARQUITECTURA

ACABAMENTOS	pavimento	microbetonilha antiderrapante (cor cinza)
	paredes	n.a.
	tecto	chapa zinco microperfurada
	outros	tela enrolável motorizada (microperfurada)

HIDRÁULICA

CONTADOR	pré-instalação x	a executar pelo comerciante	não aplicável	
REDE ABASTECIMENTO	existente x	a executar pelo comerciante	não aplicável	
REDE ESGOTO	existente x	a executar pelo comerciante	não aplicável	
ÁGUA QUENTE	não x / sim	termoacumulador 80l	esquentador eléctrico instantâneo	

ELECTRICIDADE

POTÊNCIA MÁXIMA A CONTRATAR	3,45 kVA x	6,9 kVA	20,7 kVA	41,4 kVA	a definir pelo comerciante
	monofásico x		trifásico		a definir pelo comerciante
INSTALAÇÃO	existente x	a executar pelo comerciante			
ILUMINAÇÃO	existente x	a executar pelo comerciante			

TELECOMUNICAÇÕES

LIGAÇÃO AUTÓNOMA	sim	não x	
LIGAÇÃO WI-FI MB	sim x	não	

ÁREA BANCA	5,8 m²	

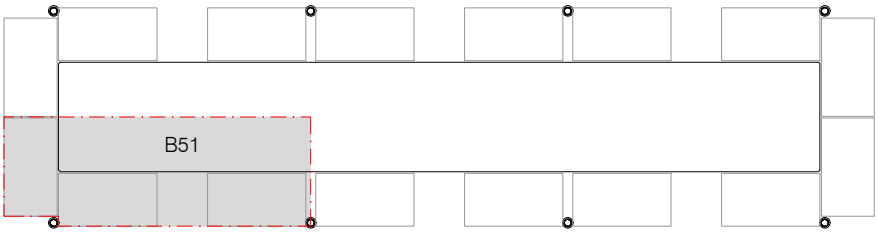

ILHA TIPO 4

NOTAS GERAIS:

TODAS AS MEDIDAS, COTAS E LIGAÇÕES INFRAESTRUTURAS INDICADAS SÃO APENAS PARA REFERÊNCIA E DEVERÃO SER CONFIRMADAS EM OBRA.

O LAYOUT DE MOBILIÁRIO/EQUIPAMENTO É MERAMENTE INDICATIVO, DEVENDO SER CONFIRMADO EM OBRA.

CÂMARA MUNICIPAL DO PORTO

PROJECTO DE RESTAURO E MODERNIZAÇÃO DO MERCADO DO BOLHÃO

FICHAS TÉCNICAS E DESENHOS DE APOIO | ESCALA sem escala

DESCRIÇÃO Banca 51

DATA Agosto 2020 | REF.ª F.B51

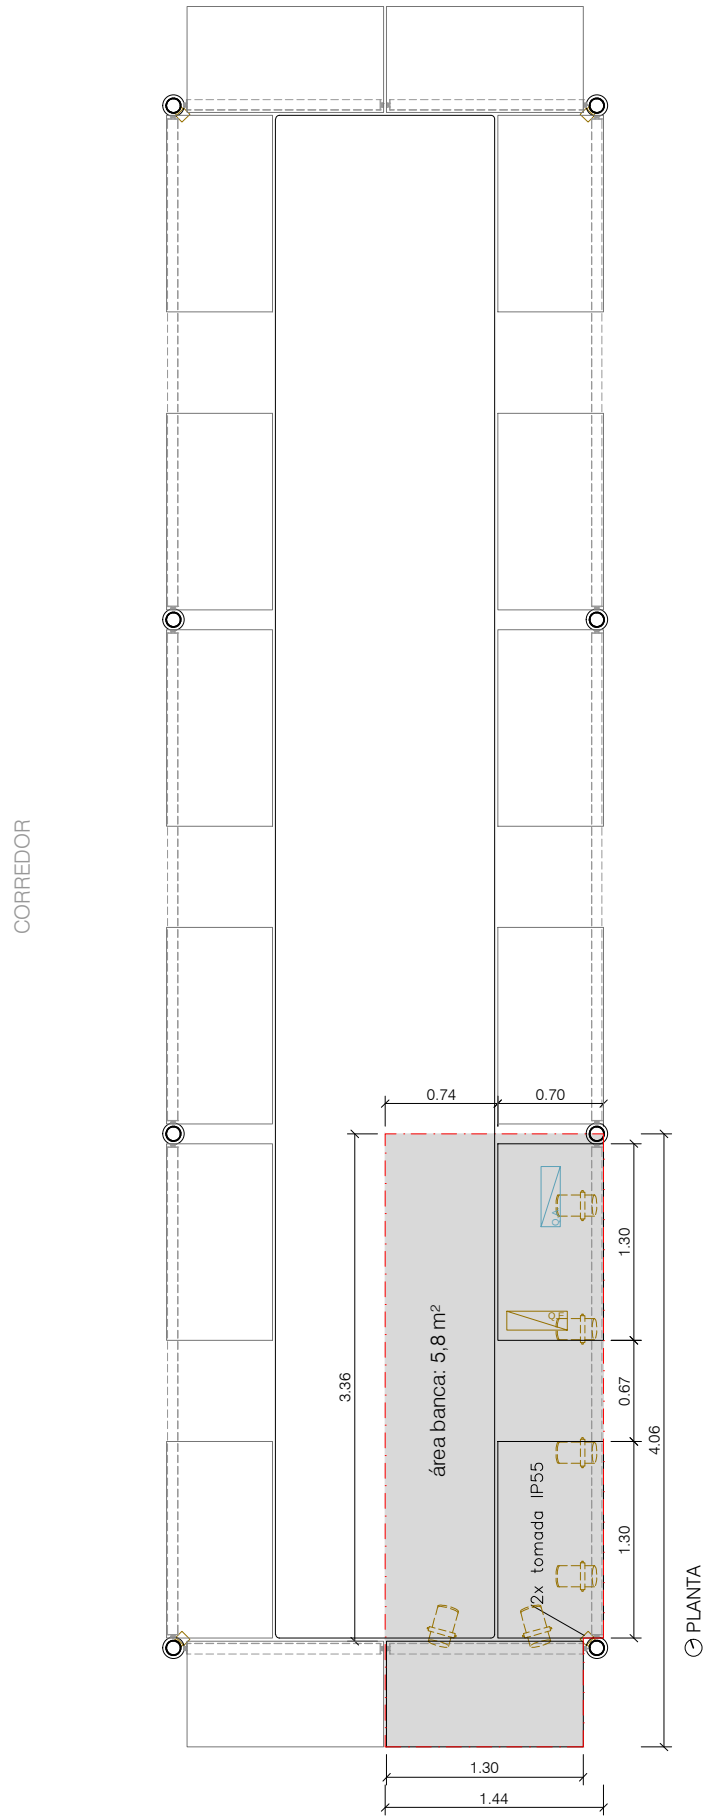

INFRAESTRUTURAS
(instalação ou pré-instalação, de acordo com informação constante da ficha de espaço. localização aproximada)

- quadro eléctrico
- ATI (telecomunicações)
- contador água

NOTAS GERAIS:
TODAS AS MEDIDAS, COTAS E LIGAÇÕES INFRAESTRUTURAIS INDICADAS SÃO APENAS PARA REFERÊNCIA E DEVERÃO SER CONFIRMADAS EM OBRA.
O LAYOUT DE MOBILIÁRIO/EQUIPAMENTO É MERAMENTE INDICATIVO, DEVENDO SER CONFIRMADO EM OBRA.

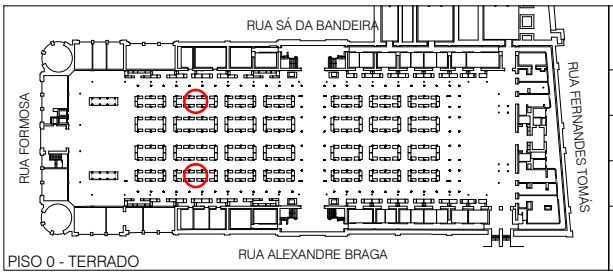

CÂMARA MUNICIPAL DO PORTO

PROJECTO DE RESTAURO E MODERNIZAÇÃO DO MERCADO DO BOLHÃO

FICHAS TÉCNICAS E DESENHOS DE APOIO | ESCALA 1:50

DESCRIÇÃO Ilha tipo 4 – secção D

DATA Agosto 2020 | REF.ª D.B.I4.1d

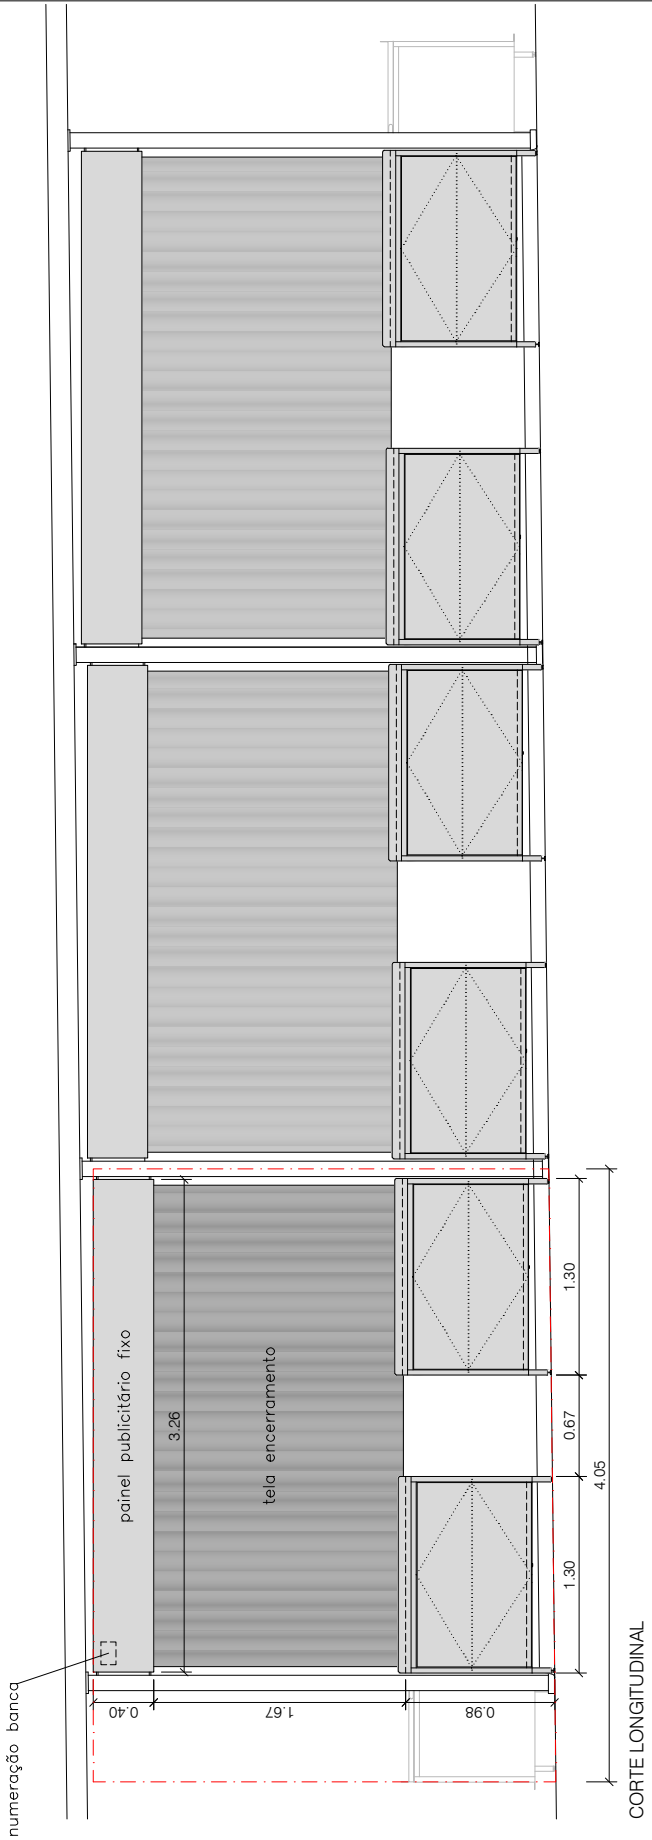

NOTAS GERAIS:

TODAS AS MEDIDAS, COTAS E LIGAÇÕES INFRAESTRUTURAIS INDICADAS SÃO APENAS PARA REFERÊNCIA E DEVERÃO SER CONFIRMADAS EM OBRA.

O LAYOUT DE MOBILIÁRIO/EQUIPAMENTO É MERAMENTE INDICATIVO, DEVENDO SER CONFIRMADO EM OBRA.

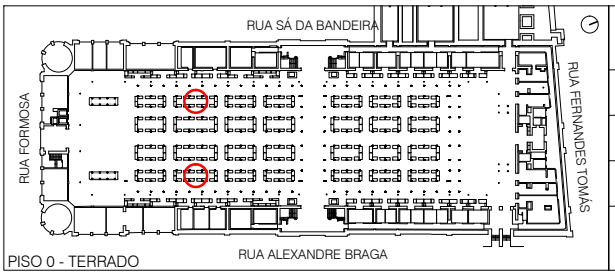

CÂMARA MUNICIPAL DO PORTO

PROJECTO DE RESTAURO E MODERNIZAÇÃO DO MERCADO DO BOLHÃO

FICHAS TÉCNICAS E DESENHOS DE APOIO | ESCALA 1:50

DESCRIÇÃO Ilha tipo 4 – secção D

DATA Agosto 2020 | REF.ª D.B.I4.2d

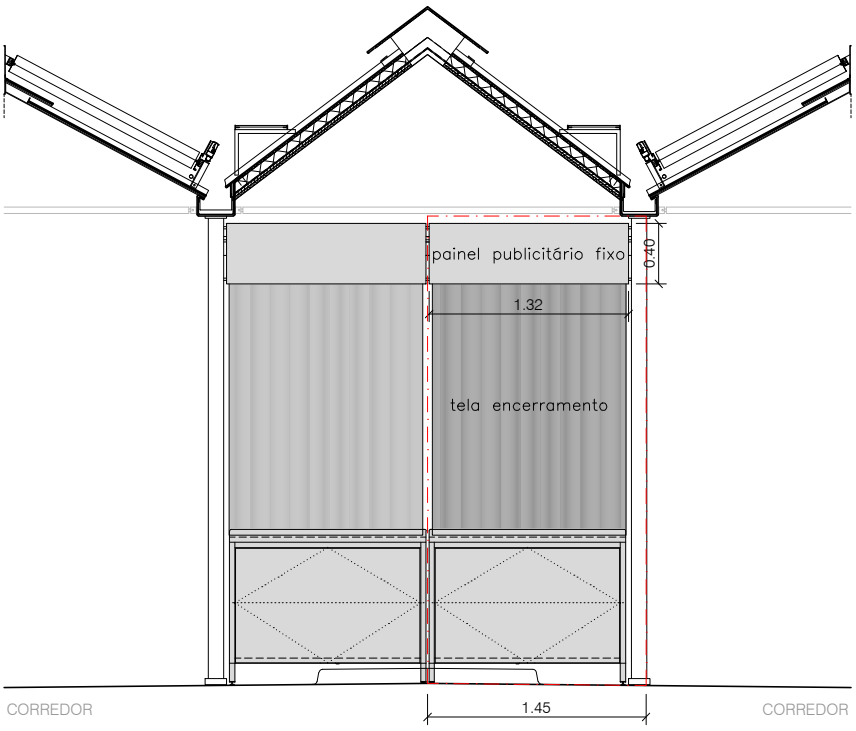

ALÇADO CORREDOR TRANSVERSAL

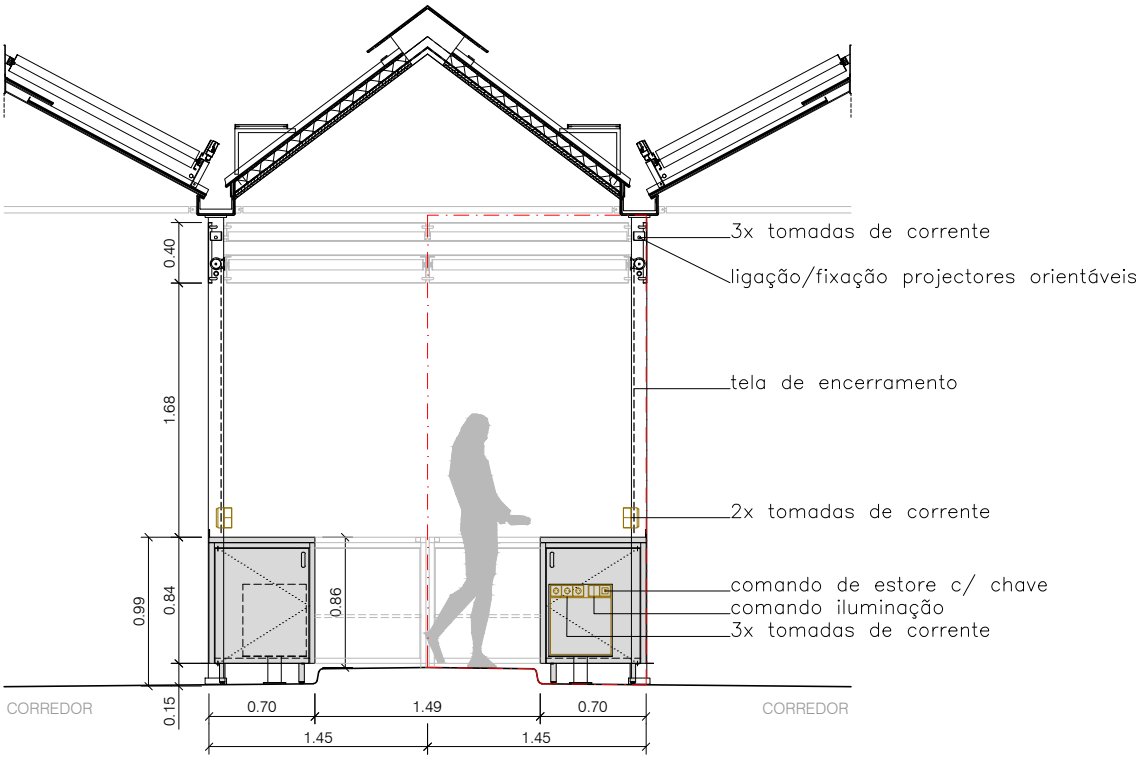

CORTE TRANSVERSAL

NOTAS GERAIS:
TODAS AS MEDIDAS, COTAS E LIGAÇÕES INFRAESTRUTURAIS INDICADAS SÃO APENAS PARA REFERÊNCIA E DEVERÃO SER CONFIRMADAS EM OBRA.
O LAYOUT DE MOBILIÁRIO/EQUIPAMENTO É MERAMENTE INDICATIVO, DEVENDO SER CONFIRMADO EM OBRA.

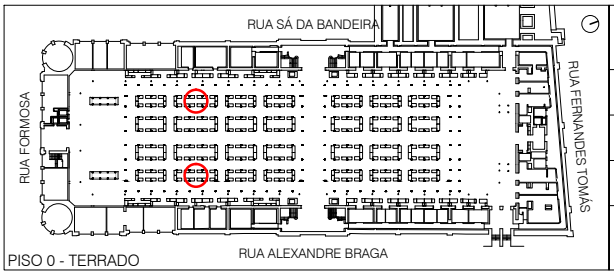

CÂMARA MUNICIPAL DO PORTO	
PROJECTO DE RESTAURO E MODERNIZAÇÃO DO MERCADO DO BOLHÃO	
FICHAS TÉCNICAS E DESENHOS DE APOIO	ESCALA 1:50
DESCRIÇÃO Ilha tipo 4 – secção D	
DATA Agosto 2020	REF.ª D.B.I4.3d

EQUIPAMENTO

TERRADO	3.01.02	banca neutra c/ pio	1 un.		
	3.01.03	banca neutra s/ pio	-		
	3.01.04	banca neutra	rebatível 1300	rebatível 1800	c/ frio inferior 1300 1 un.
			inox 304 x	inox 316	

ARQUITECTURA

ACABAMENTOS	pavimento	microbetonilha antiderrapante (cor cinza)
	paredes	n.a.
	tecto	chapa zinco microperfurada
	outros	tela enrolável motorizada (microperfurada)

HIDRÁULICA

CONTADOR	pré-instalação x		a executar pelo comerciante	não aplicável	
REDE ABASTECIMENTO	existente x		a executar pelo comerciante	não aplicável	
REDE ESGOTO	existente x		a executar pelo comerciante	não aplicável	
ÁGUA QUENTE	não x	sim	termoacumulador 80l	esquentador eléctrico instantâneo	

ELECTRICIDADE

POTÊNCIA MÁXIMA A CONTRATAR	3,45 kVA x	6,9 kVA	20,7 kVA	41,4 kVA	a definir pelo comerciante
	monofásico x		trifásico		a definir pelo comerciante
INSTALAÇÃO	existente x	a executar pelo comerciante			
ILUMINAÇÃO	existente x	a executar pelo comerciante			

TELECOMUNICAÇÕES

LIGAÇÃO AUTÓNOMA	sim	não x	
LIGAÇÃO WI-FI MB	sim x	não	

ÁREA BANCA	4,9 m²	

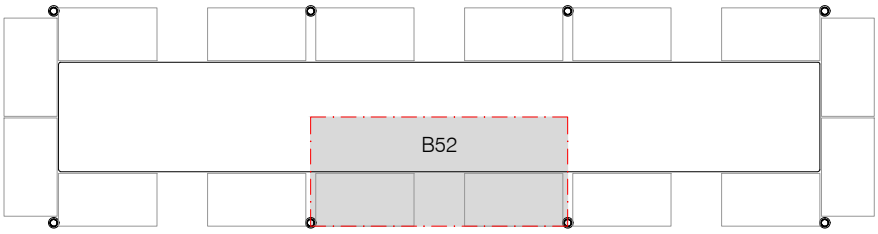

ILHA TIPO 4

NOTAS GERAIS:

TODAS AS MEDIDAS, COTAS E LIGAÇÕES INFRAESTRUTURAS INDICADAS SÃO APENAS PARA REFERÊNCIA E DEVERÃO SER CONFIRMADAS EM OBRA.

O LAYOUT DE MOBILIÁRIO/EQUIPAMENTO É MERAMENTE INDICATIVO, DEVENDO SER CONFIRMADO EM OBRA.

CÂMARA MUNICIPAL DO PORTO

PROJECTO DE RESTAURO E MODERNIZAÇÃO DO MERCADO DO BOLHÃO

FICHAS TÉCNICAS E DESENHOS DE APOIO | ESCALA sem escala

DESCRIÇÃO Banca 52

DATA Agosto 2020 | REF.ª F.B52

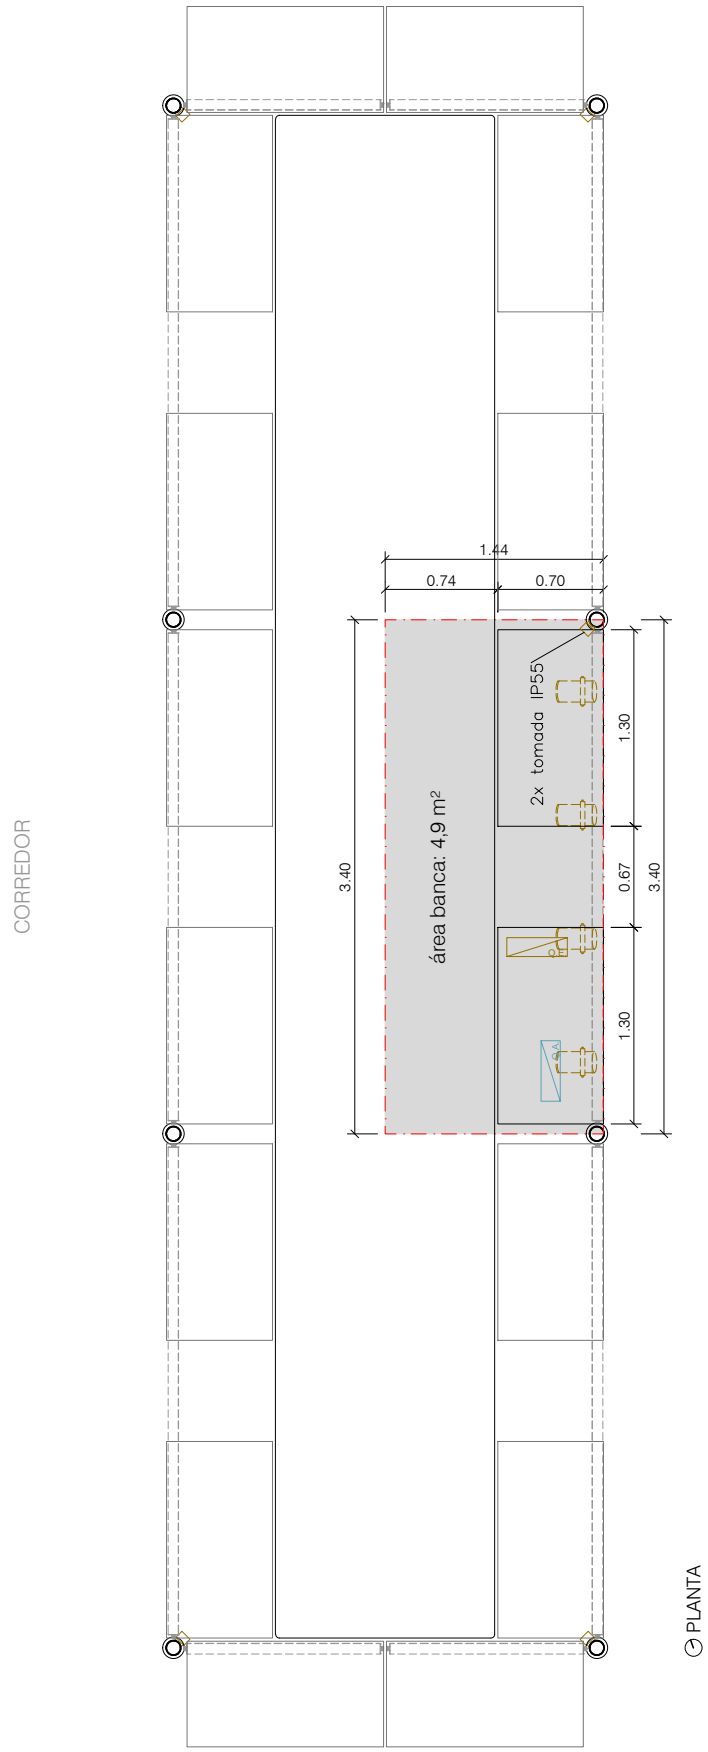

INFRAESTRUTURAS
(instalação ou pré-instalação, de acordo com informação constante da ficha de espaço. localização aproximada)

- quadro eléctrico
- ATI (telecomunicações)
- contador água

NOTAS GERAIS:
TODAS AS MEDIDAS, COTAS E LIGAÇÕES INFRAESTRUTURAIS INDICADAS SÃO APENAS PARA REFERÊNCIA E DEVERÃO SER CONFIRMADAS EM OBRA.
O LAYOUT DE MOBILIÁRIO/EQUIPAMENTO É MERAMENTE INDICATIVO, DEVENDO SER CONFIRMADO EM OBRA.

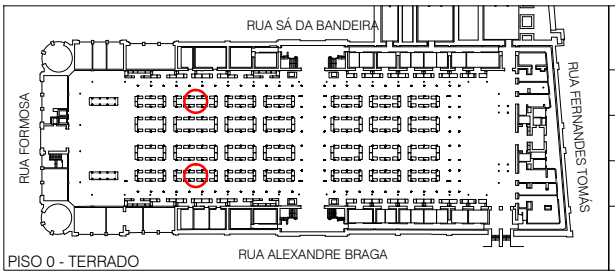

CÂMARA MUNICIPAL DO PORTO

PROJECTO DE RESTAURO E MODERNIZAÇÃO DO MERCADO DO BOLHÃO

FICHAS TÉCNICAS E DESENHOS DE APOIO | ESCALA 1:50

DESCRIÇÃO Ilha tipo 4 – secção E

DATA Agosto 2020 | REF.ª D.B.I4.1e

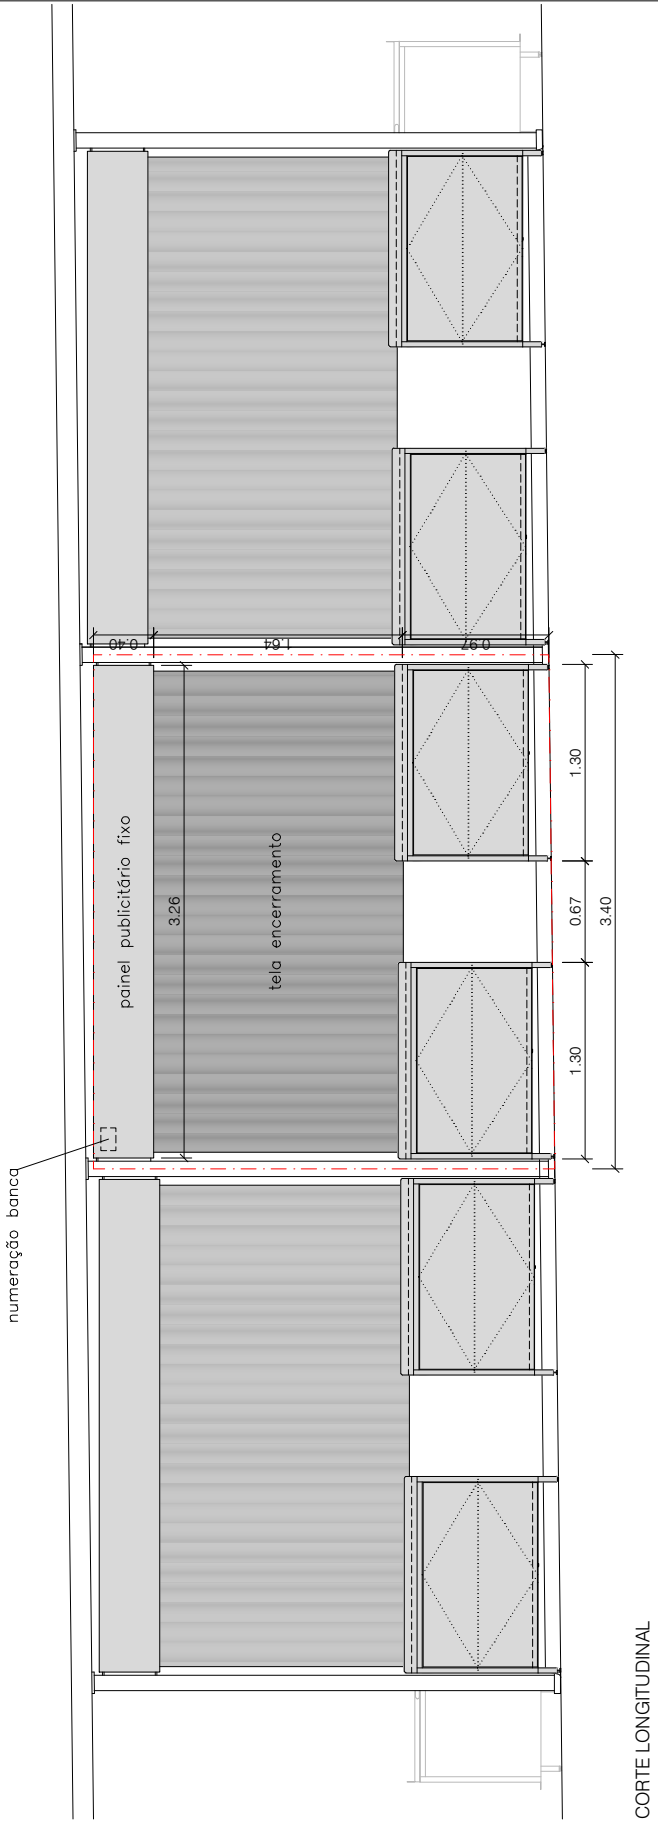

CORTE LONGITUDINAL

NOTAS GERAIS:

TODAS AS MEDIDAS, COTAS E LIGAÇÕES INFRAESTRUTURAIS INDICADAS SÃO APENAS PARA REFERÊNCIA E DEVERÃO SER CONFIRMADAS EM OBRA.

O LAYOUT DE MOBILIÁRIO/EQUIPAMENTO É MERAMENTE INDICATIVO, DEVENDO SER CONFIRMADO EM OBRA.

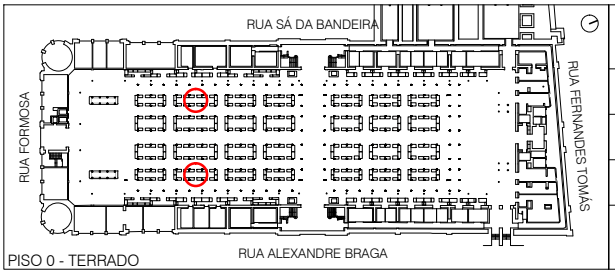

CÂMARA MUNICIPAL DO PORTO

PROJECTO DE RESTAURO E MODERNIZAÇÃO DO MERCADO DO BOLHÃO

FICHAS TÉCNICAS E DESENHOS DE APOIO | ESCALA 1:50

DESCRIÇÃO Ilha tipo 4 – secção E

DATA Agosto 2020 | REF.ª D.B.I4.2e

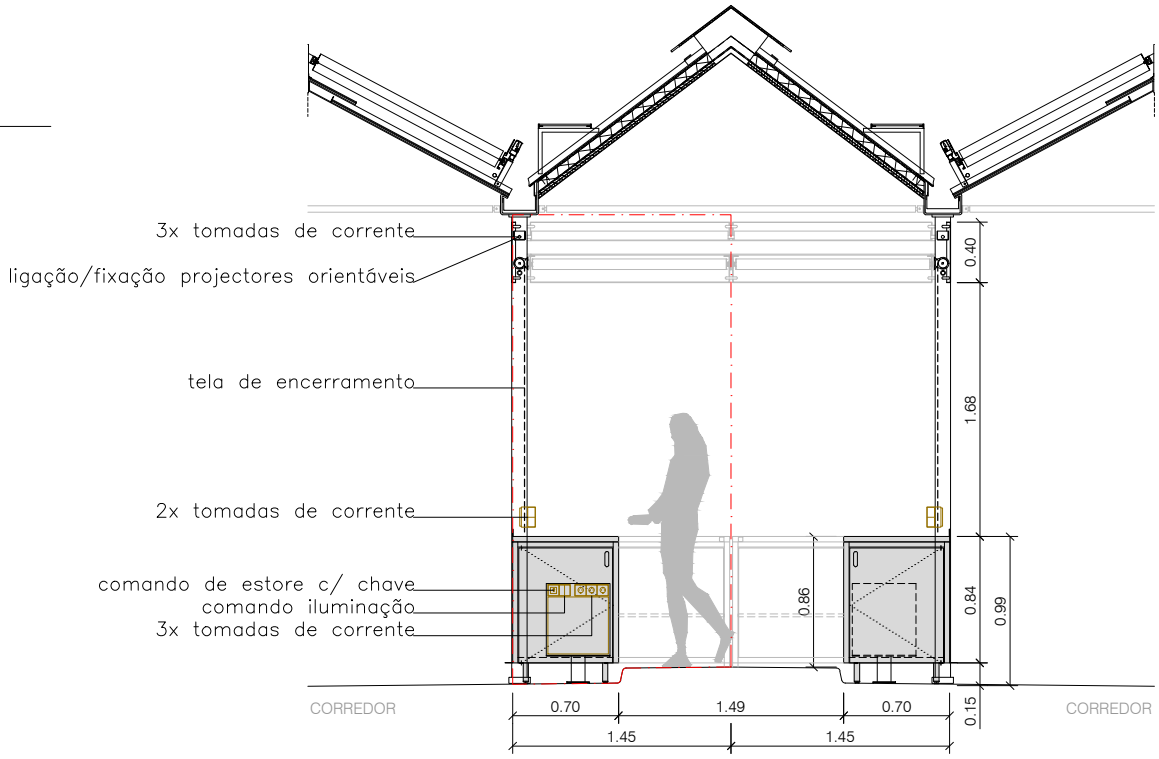

CORTE TRANSVERSAL

NOTAS GERAIS:

TODAS AS MEDIDAS, COTAS E LIGAÇÕES INFRAESTRUTURAIS INDICADAS SÃO APENAS PARA REFERÊNCIA E DEVERÃO SER CONFIRMADAS EM OBRA.

O LAYOUT DE MOBILIÁRIO/EQUIPAMENTO É MERAMENTE INDICATIVO, DEVENDO SER CONFIRMADO EM OBRA.

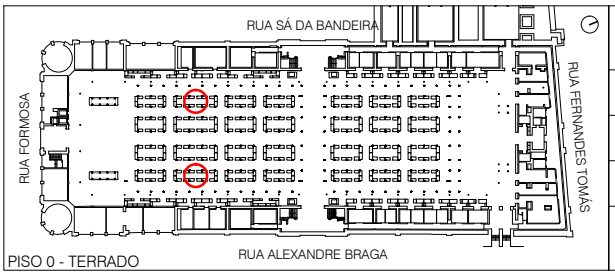

CÂMARA MUNICIPAL DO PORTO

PROJECTO DE RESTAURO E MODERNIZAÇÃO DO MERCADO DO BOLHÃO

FICHAS TÉCNICAS E DESENHOS DE APOIO | ESCALA 1:50

DESCRIÇÃO Ilha tipo 4 – secção E

DATA Agosto 2020 | REF.ª D.B.I4.3e